

Județul Botoșani
Comuna Baluseni
- cabinet primar -

PROIECT HOTĂRARE

**privind aprobarea realizării investiției „Amenajare parcare și cale de acces la
Primăria Baluseni, comuna Baluseni, Jud Botosani „**

Consiliul Local Bălușeni întrunit în ședința ordinară din 28 iulie 2017 ,

- văzând expunerea de motive a dlui primar, avizul Comisiei de specialitate pentru dezvoltare urbanistică, amenajarea teritoriului și patrimoniu, administrație locală, juridică, ordine publică, drepturile omului și probleme ale minorităților și de raportul Compartimentului de specialitate din cadrul aparatului de specialitate al primarului,
- având în vedere referatul de necesitate întocmit de dl Hintescu Dumitru Cristian responsabil cu achizițiile publice .
- ținând cont de prevederile art. 36 alin. 2 lit. b din Legea nr. 215/2001 privind administrația publică locală cu modificările și completările ulterioare, republicată,
- respectând prevederile art. 6 din Legea 52/2003 privind transparența decizională în administrația publică,
- în temeiul art. 45 alin. 3 din Legea 215/2001 privind administrația publică locală cu modificările și completările ulterioare,


Hotărâște :

Art. 1 Se aprobă realizarea investiției „Amenajare parcare și drum de acces la Primăria Baluseni , comuna Baluseni ,Judetul Botosani .

Art. 2 Primarul comunei Baluseni, prin aparatul propriu de specialitate, va asigura aducerea la îndeplinire a prevederilor prezentei hotărâri.

Art. 3 Secretarul comunei Bălușeni va asigura publicitatea și comunicarea prezentei hotărâri instituțiilor și persoanelor îndrituite.



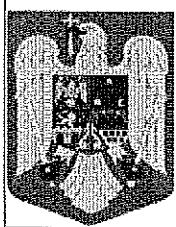


ROMANIA
JUDETUL BOTOSANI
COMUNA BALUSENI

Loc. Baluseni, Com. Baluseni, jud. Botosani
Telefon/ fax: 0231-515849
e-mail: primaria@primariabaluseni.ro

Nr. Exemplare 1

Pagina 1/1

Nr. 2607 din 24.07.2017

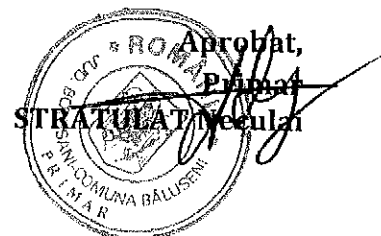

REFERAT DE NECESITATE

In scopul modernizarii Comunei Baluseni, a amenajarii si reabilitarii obiectivelor si cladirilor se propune realizarea investitiei " AMENAJARE PARCARE SI DRUM DE ACCES LA PRIMARIA BALUSENI, COMUNA BALUSENI, JUDETUL BOTOSANI". Pentru realizarea acestui obiectiv de investitii s-a solicitat unui proiectant autorizat intocmirea unei documentatii tehnice si a unui deviz general. Fondurile necesare realizarii acestei investitii vor fi asigurate de la bugetul local din capitolul investitii

In acest scop solicitam Consiliului Local al Comunei Baluseni emiterea unei Hotarari de Consiliu Local pentru aprobarea investitiei „AMENAJARE PARCARE SI DRUM DE ACCES LA PRIMARIA BALUSENI, COMUNA BALUSENI, JUDETUL BOTOSANI” si demararea procesului de achizitie publica

Fata de cele mentionate mai sus, va rog dispuneti.

Intocmit,
Responsabil achizitii publice
Ec. Hintescu Dumitru Cristian

DEVIZ GENERAL

Privind cheltuielile necesare realizării obiectivului:
**„AMENAJARE PARCARE SI DRUM DE ACCES LA PRIMARIA BALUSENI,
 COMUNA BALUSENI, JUDET BOTOSANI”**

Nr ctr 1	Denumirea capitolelor si subcapitolelor de cheltuieli 2	Valoare (fara TVA)		TVA	Valoare (inclusiv TVA)	
		Mii lei	Mii euro	Mii lei	Mii lei	Mii euro
		3	4	5	6	7
PARTEA I						
CAPITOLUL 1						
Cheltuieli pentru obtinerea si amenajarea terenului						
1.1	Obtinerea terenului	0.000	0.000	0.000	0.000	0.000
1.2	Amenajarea terenului	0.000	0.000	0.000	0.000	0.000
1.3	Amenajari pt. prot. mediului	0.000	0.000	0.000	0.000	0.000
Total Capitol 1 =		0.000	0.000	0.000	0.000	0.000
CAPITOLUL 2						
Cheltuieli pt asigurarea utilitatilor necesare obiectivului						
2.1	Cheltuieli pt utilitati	0.000	0.000	0.000	0.000	0.000
Total Capitol 2 =		0.000	0.000	0.000	0.000	0.000
CAPITOLUL 3						
Cheltuieli pentru proiectare si asistenta tehnica						
3.1	Studii de teren	1.200	0.267	0.228	1.428	0.317
3.2	Obtinerea de avize, acorduri	2.000	0.444	0.380	2.380	0.444
3.3	Proiectare si engineering	5.000	0.000	0.950	5.950	0.000
3.4	Organizarea proc. de ach. publica	0.000	0.000	0.000	0.000	0.000
3.5	Consultanta	0.000	0.000	0.000	0.000	0.000
3.6	Asistenta tehnica	0.000	0.000	0.000	0.000	0.000
Total Capitol 3 =		8.200	0.711	1.558	9.758	0.762
CAPITOLUL 4						
Cheltuieli pentru investitia de baza						
4.1	Constructii si instalatii	85.640	0.000	16.272	101.912	0.000
4.2	Montaj utilaj tehnologic	0.000	0.000	0.000	0.000	0.000
4.3	Utilaje, echip.tehn.si funct.cu mont.	0.000	0.000	0.000	0.000	0.000
4.4	Utilaje fara montaj si echip. de tr.	0.000	0.000	0.000	0.000	0.000
4.5	Dotari	0.000	0.000	0.000	0.000	0.000
4.6.	Active necorporale	0.000	0.000	0.000	0.000	0.000



Total Capitol 4 =		85.640	0.000	16.272	101.912	0.000
CAPITOLUL 5						
Alte cheltuieli						
5.1	Organizare de santier, maxim 2.5%	2.000	0.000	0.380	2.380	0.000
	5.1.1. Lucrari de constructii	2.000	0.000	0.380	2.380	0.000
	5.1.2. Cheltuieli conexe org. de santier	0.000	0.000	0.000	0.000	0.000
5.2	Comisioane, taxe, cote legale,	0.600	0.000	0.114	0.714	0.000
5.3	Cheltuieli diverse si neprevazute	8.564	0.000	1.627	10.191	0.000
Total Capitol 5 =		11.164	0.000	2.121	13.285	0.000
CAPITOLUL 6						
Cheltuieli pentru darea in exploatare						
6.1	Pregatirea personalului de expl					
6.2	Probe tehnologice	0.000	0.000	0.000	0.000	0.000
Total Capitol 6 =		0.000	0.000	0.000	0.000	0.000
TOTAL GENERAL =		105.004	0.711	19.951	124.955	0.762
Din care C+M =		87.640	0.000	16.652	104.292	0.000

Baza de preturi folosita este cea a proiectantului.

Intocmit,

S.C. TRIOCAD PROIECT S.R.L.

BENEFICIAR: COMUNA BALUSENI

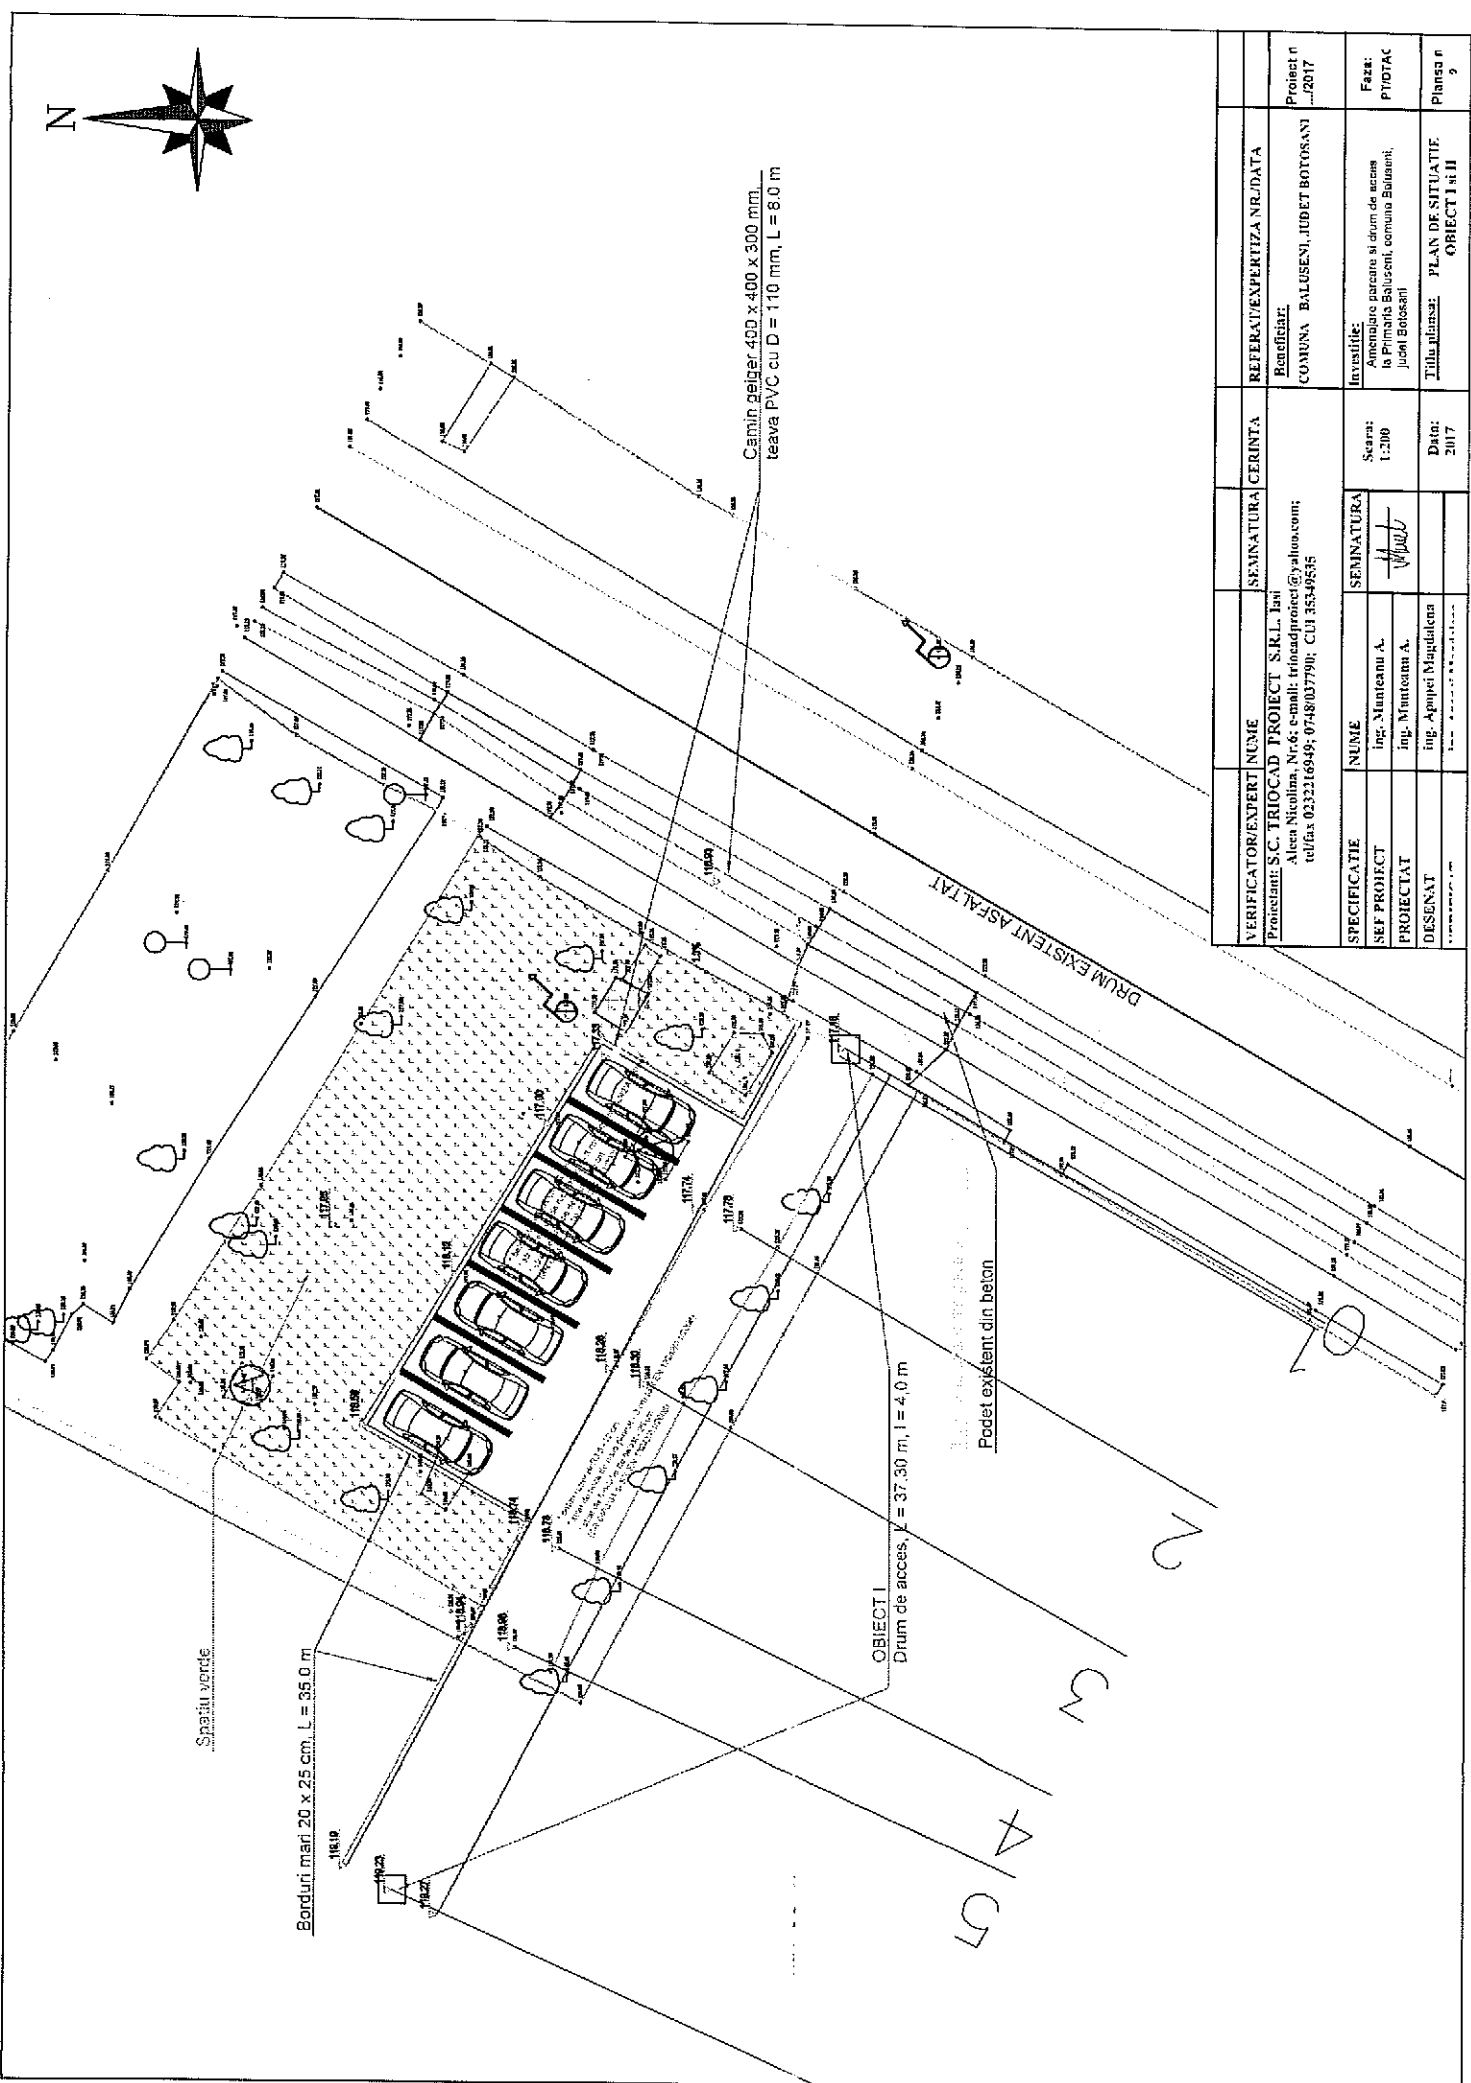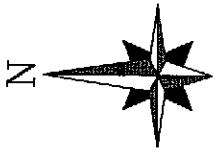

VERIFICATOR/EXPERT NUME		SEMINATURA CERINTA		REFERINTA/EXPERTIZA NR./DATA	
Proiectant: S.C. TRIOCAD PROIECT S.R.L. Iasi Aleea Nicolina, Nr.6; e-mail: triocadproiect@yahoo.com; tel/fax 023216949; 0748037790; CUI 35549535				Beneficiar: COMUNA BALUSENI, JUDEȚ BOTOSANI	
SPECIFICATIE		SEMINATURA		Institutie:	
NUME	ing. Munteanu A.	Scara:		Anexare parcare si drum de acces la Primăria Baluzeni, comuna Baluzeni, judet Botosani	
SEF PROIECT	ing. Munteanu A.	1:200			
PROIECTAT	ing. Munteanu A.				
DESEINAT	ing. Apopei Magdalena			Titlu planșă: PLAN DE SITUATIE OBIECT I si II	
		Data:		2017	
				Planșa n 9	